


DVOREK - VÝKRES TECHNICKÉ INFRASTRUKTURY

M 1 : 1000

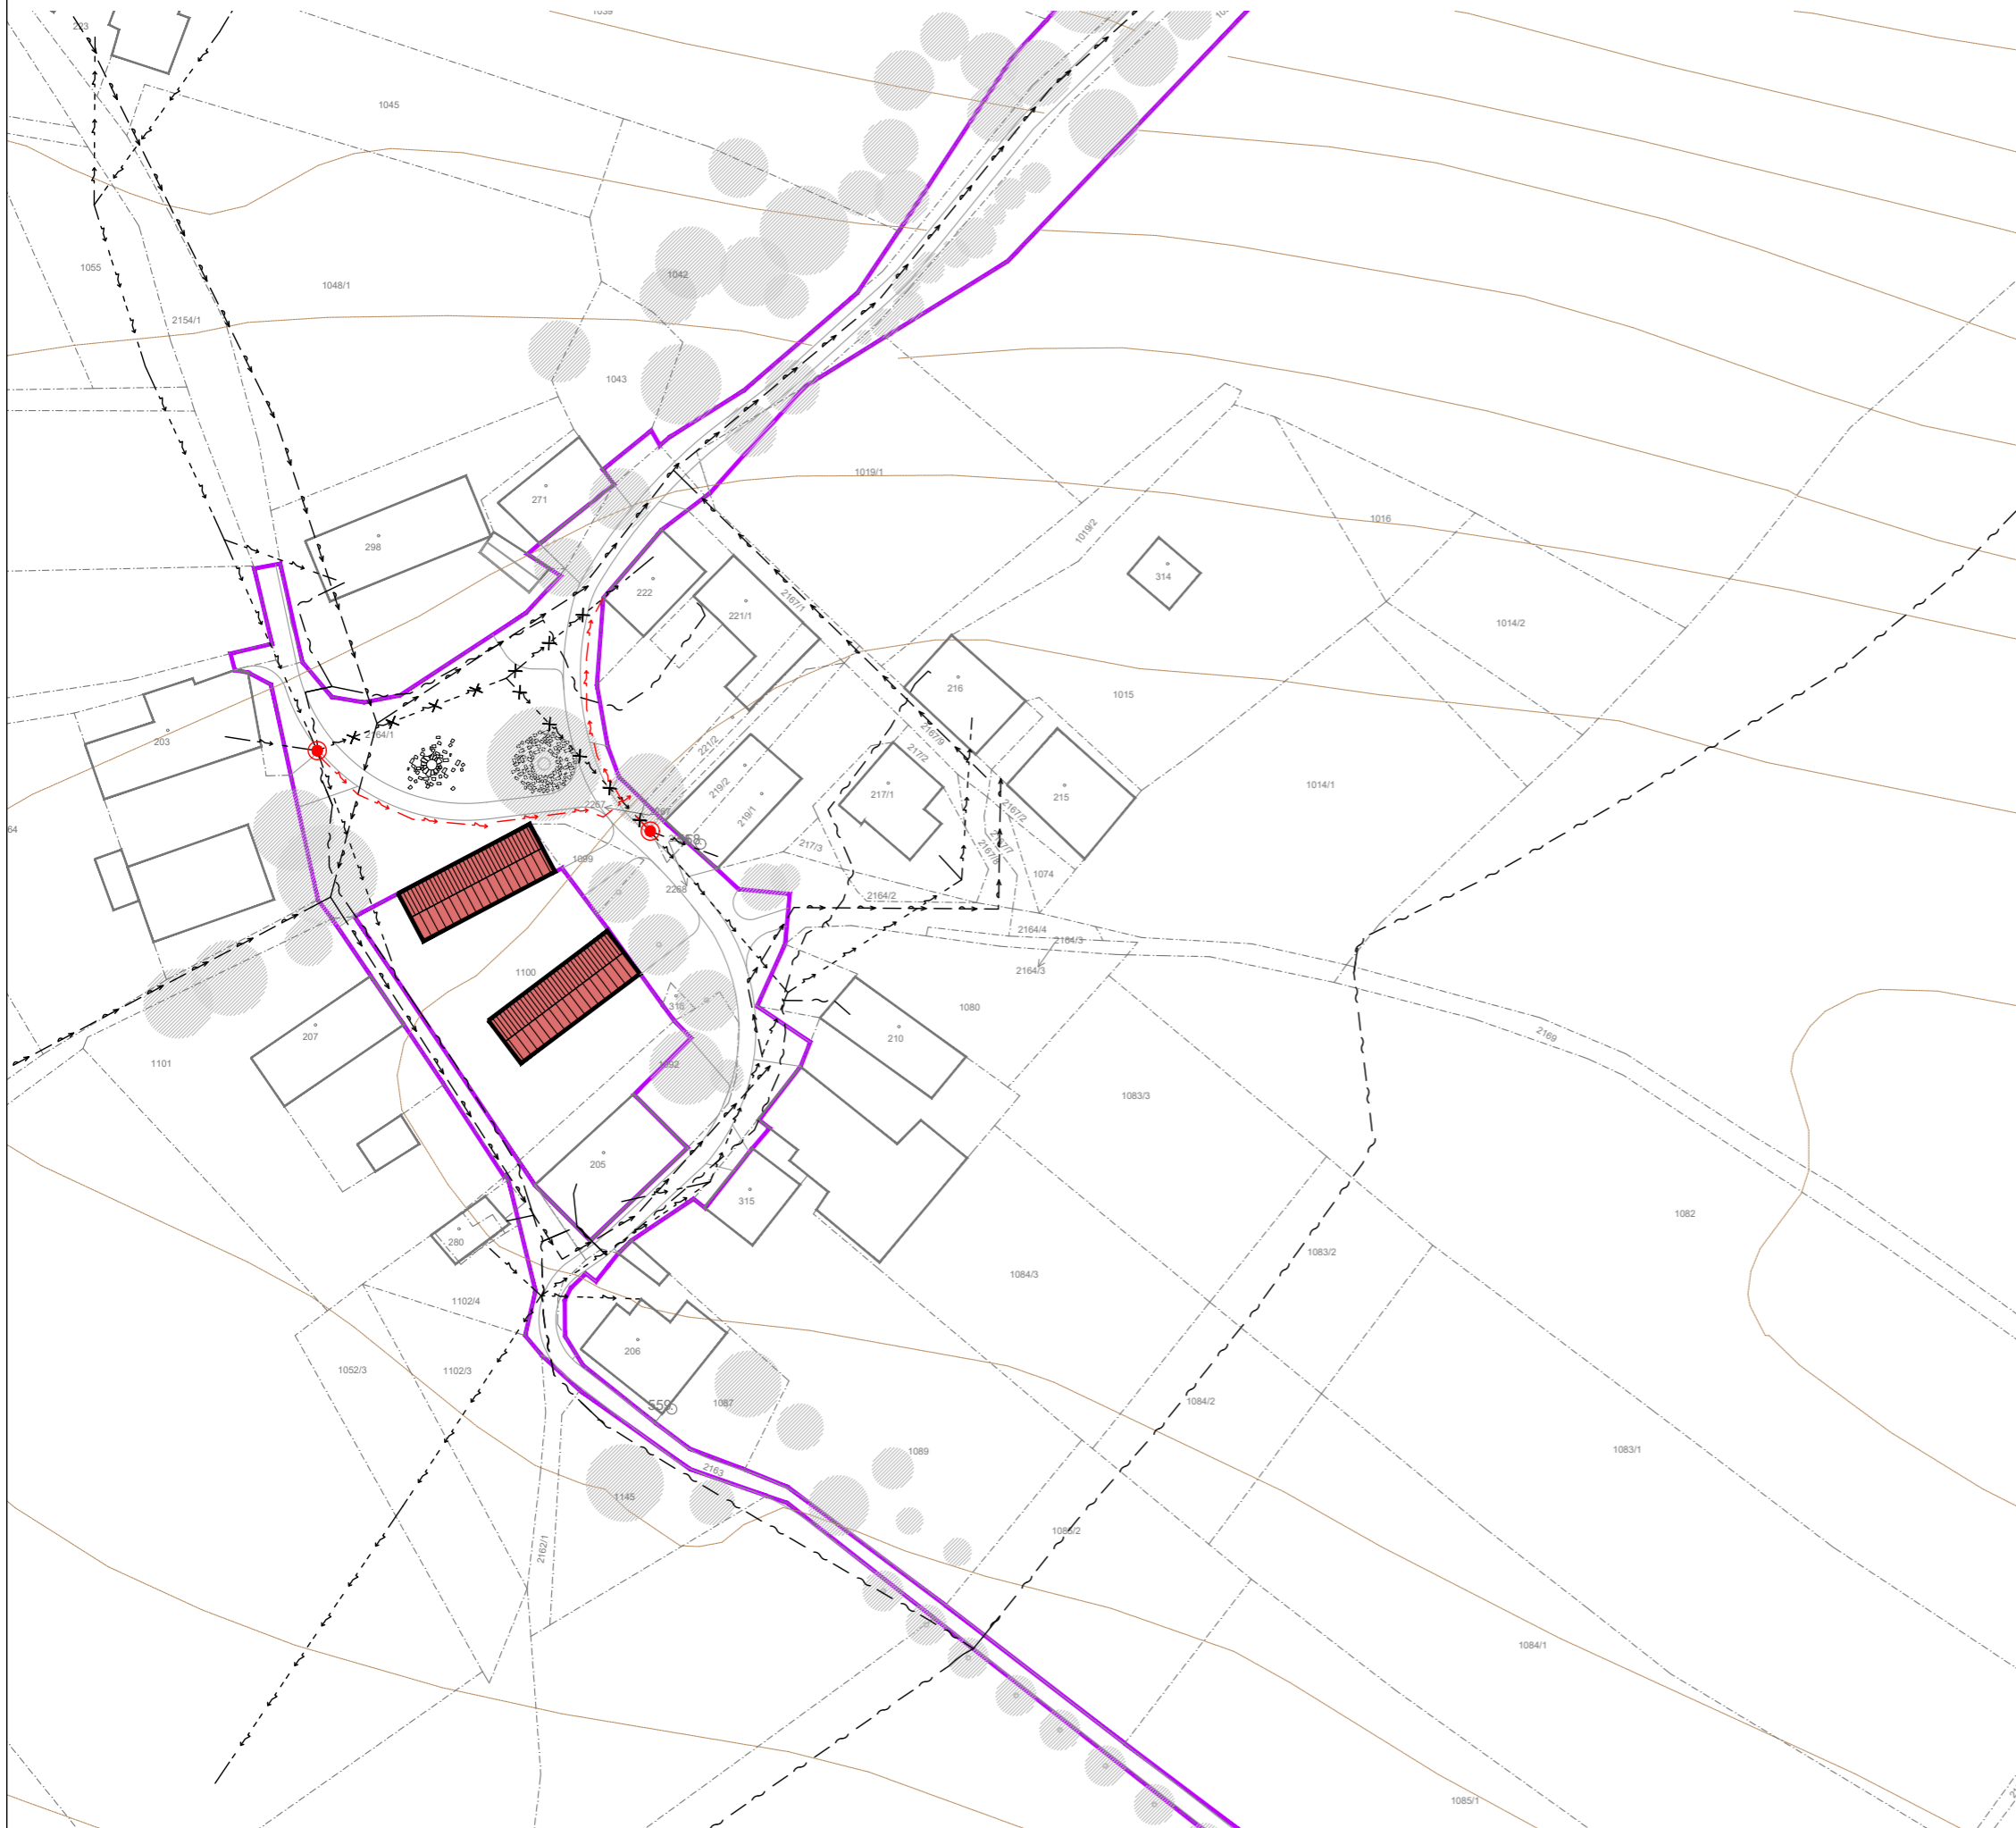

Legenda:


- hranice řešeného území
- hranice KN
- vrstevnice
- obrys stávající zástavby
- návrh vhodného doplnění zástavby
- hranice plošného uspořádání
- stromy

Legenda technické infrastruktury - stávající:

- nadzemní vedení NN
- vodovod
- podzemní sdělovací vedení

Legenda technické infrastruktury - navrhované přeložky:

- rušené stávající vedení
- podzemní vedení NN

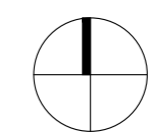

EVROPSKÁ UNIE
Evropský fond pro regionální rozvoj
Integrovaný regionální operační program



MINISTERSTVO
PRO MÍSTNÍ
ROZVOJ ČR

PROJEKT

ÚZEMNÍ STUDIE

VEŘEJNÝCH PROSTRANSTVÍ V RYBNÉ NAD ZDOBNICÍ

ETAPA	NÁVRH
OBJEDNATEL	Obec Rybná nad Zdobnicí Rybná nad Zdobnicí 150, 517 55
POŘIZOVATEL	Městský úřad Rychnov nad Kněžnou Odbor výstavby a životního prostředí Havlíčkova 136, 516 01 Rychnov nad Kněžnou
ZHOTOVITEL	a23 architekti Ing. arch. MICHAELA DEJDAROVÁ tel. +420 723 762 444, e-mail: dejdarova@a23architekti.cz

NÁZEV PŘÍLOHY

DVOREK - VÝKRES TECHNICKÉ INFRASTRUKTURY

DATUM	ČÍSLO ZAKÁZKY	POČET FORMÁTŮ	MĚŘÍTKO
11/2019	-	2 x A4	1 : 1000
ČÍSLO PŘÍLOHY			ČÍSLO KOPIE

06