


- Částečná uzavírka sil. I/11, km cca 94,080**
- Osazení jednostranného svodidla v délce 220 m
 - Seřiznutí krajnice
 - Uzavírka pravého jízdního pruhu, ve směru od obce Helvíkovice na obec Rybná nad Zdobnicí, provoz řízen pomocí SSZ



LEGENDA:

- pracovní místo
- navržené ploché svítlé dopravní značení
- stávající svítlé dopravní značení
- zrušené stávající svítlé dopravní značení

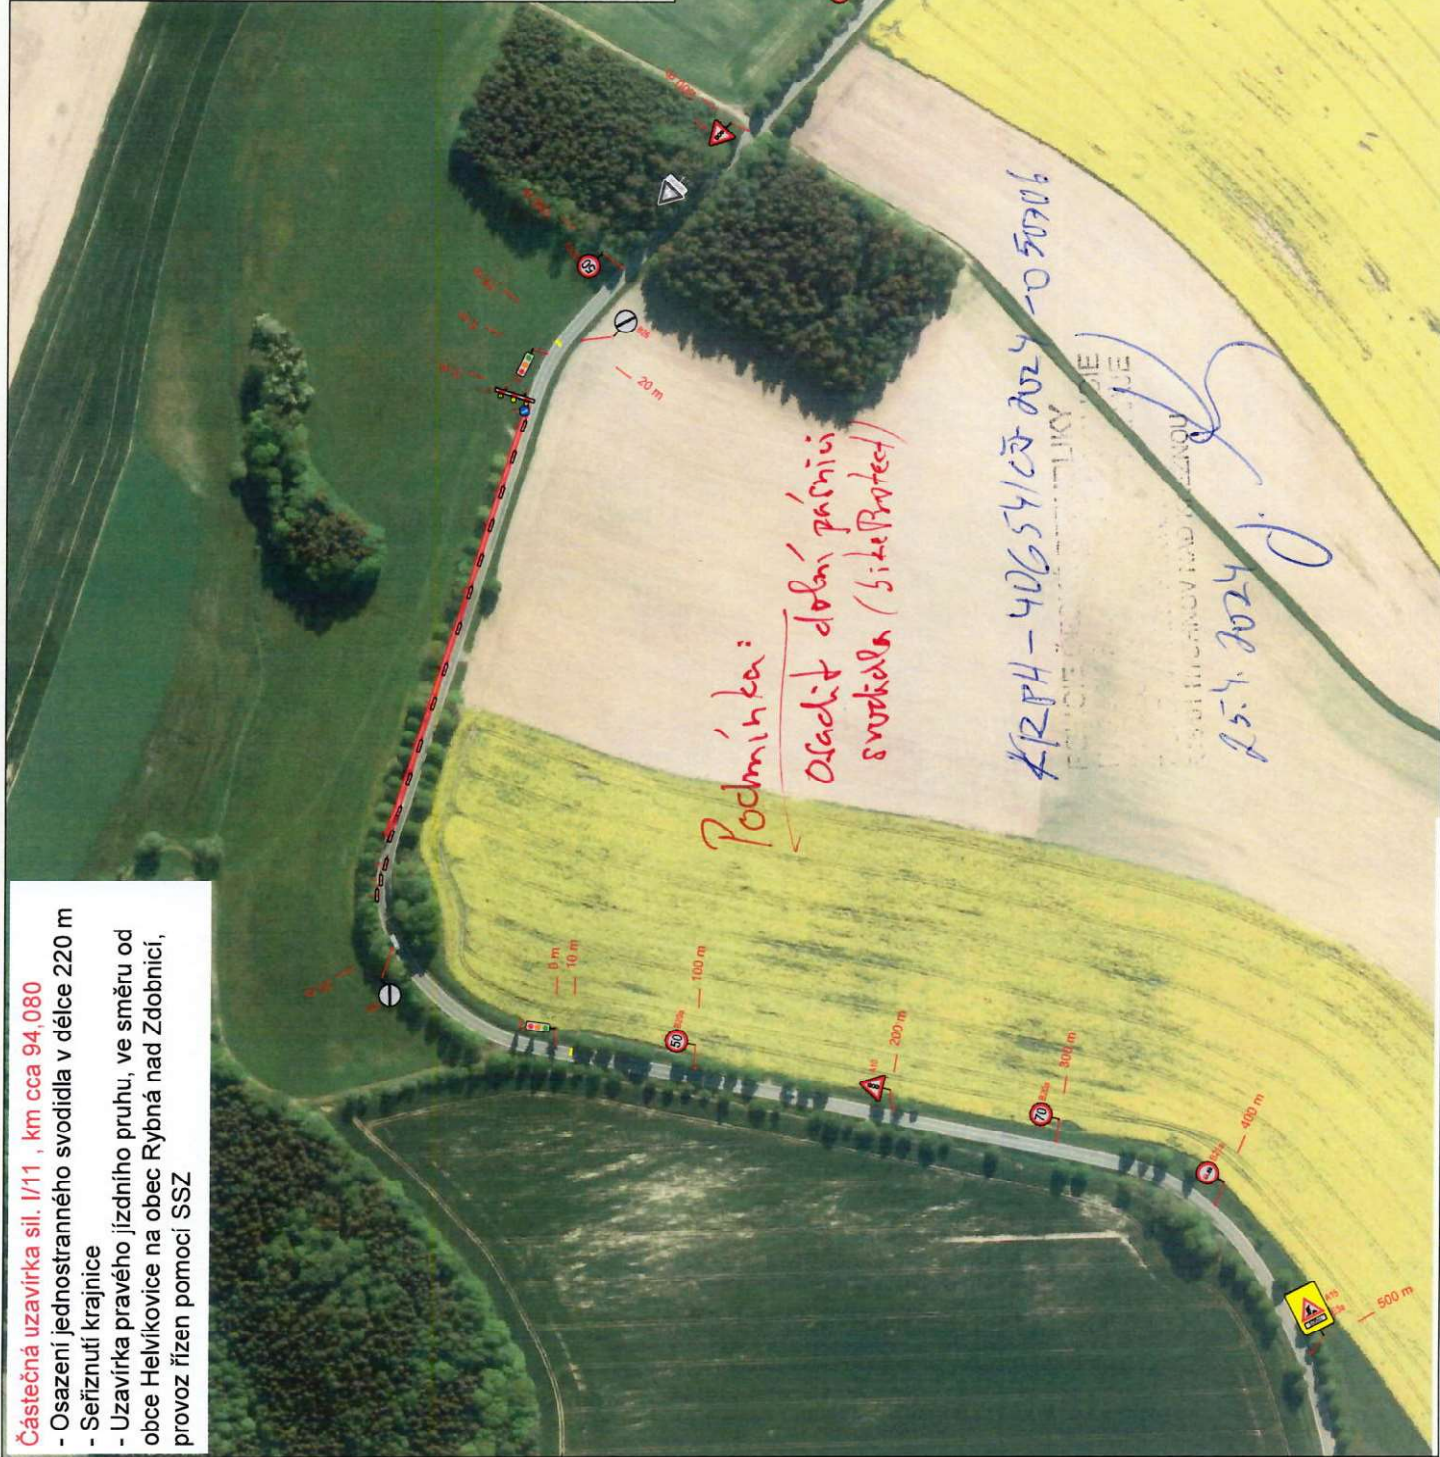

	Č. VÝKRESU 01
VYPRACOVATEL TUS AONDRA PROKEŠOVÁ	DATUM DUBEN 2024
NÁZEV VÝKRESU I/11 RYBNÁ NAD ZDOBNICÍ, OSAZENÍ SVODIDLA	
PROJEKTOR I. DOPRAVNÍ ZNAČENÍ	