


AKCE:	<b>I/11 Rybná nad Zdobnicí, opěrné zdi před mostem ev.č. 11-061</b>		 <b>DOPRAVNÍ ZNAČENÍ NÁCHOD</b>
INVESTOR:			
OBSAH:	<b>NÁVRH DIO STAVBY</b>		DATUM: <b>11/2024</b>
ZHOTOVITEL:	<b>SaM silnice a mosty a.s.</b>		STUPEŇ:

KRPH-108952-2/ČJ-2024-050706

por. Bc. Michal Kunčar, DiS.


Komisar


ÚZEMNÍ ODBOR RYCHNOV NAD KNĚŽNOU


Dopravní inspektorát

Zborovská 1360

516 01 Rychnov nad Kněžnou por. Bc. Michal Kunčar, DiS.

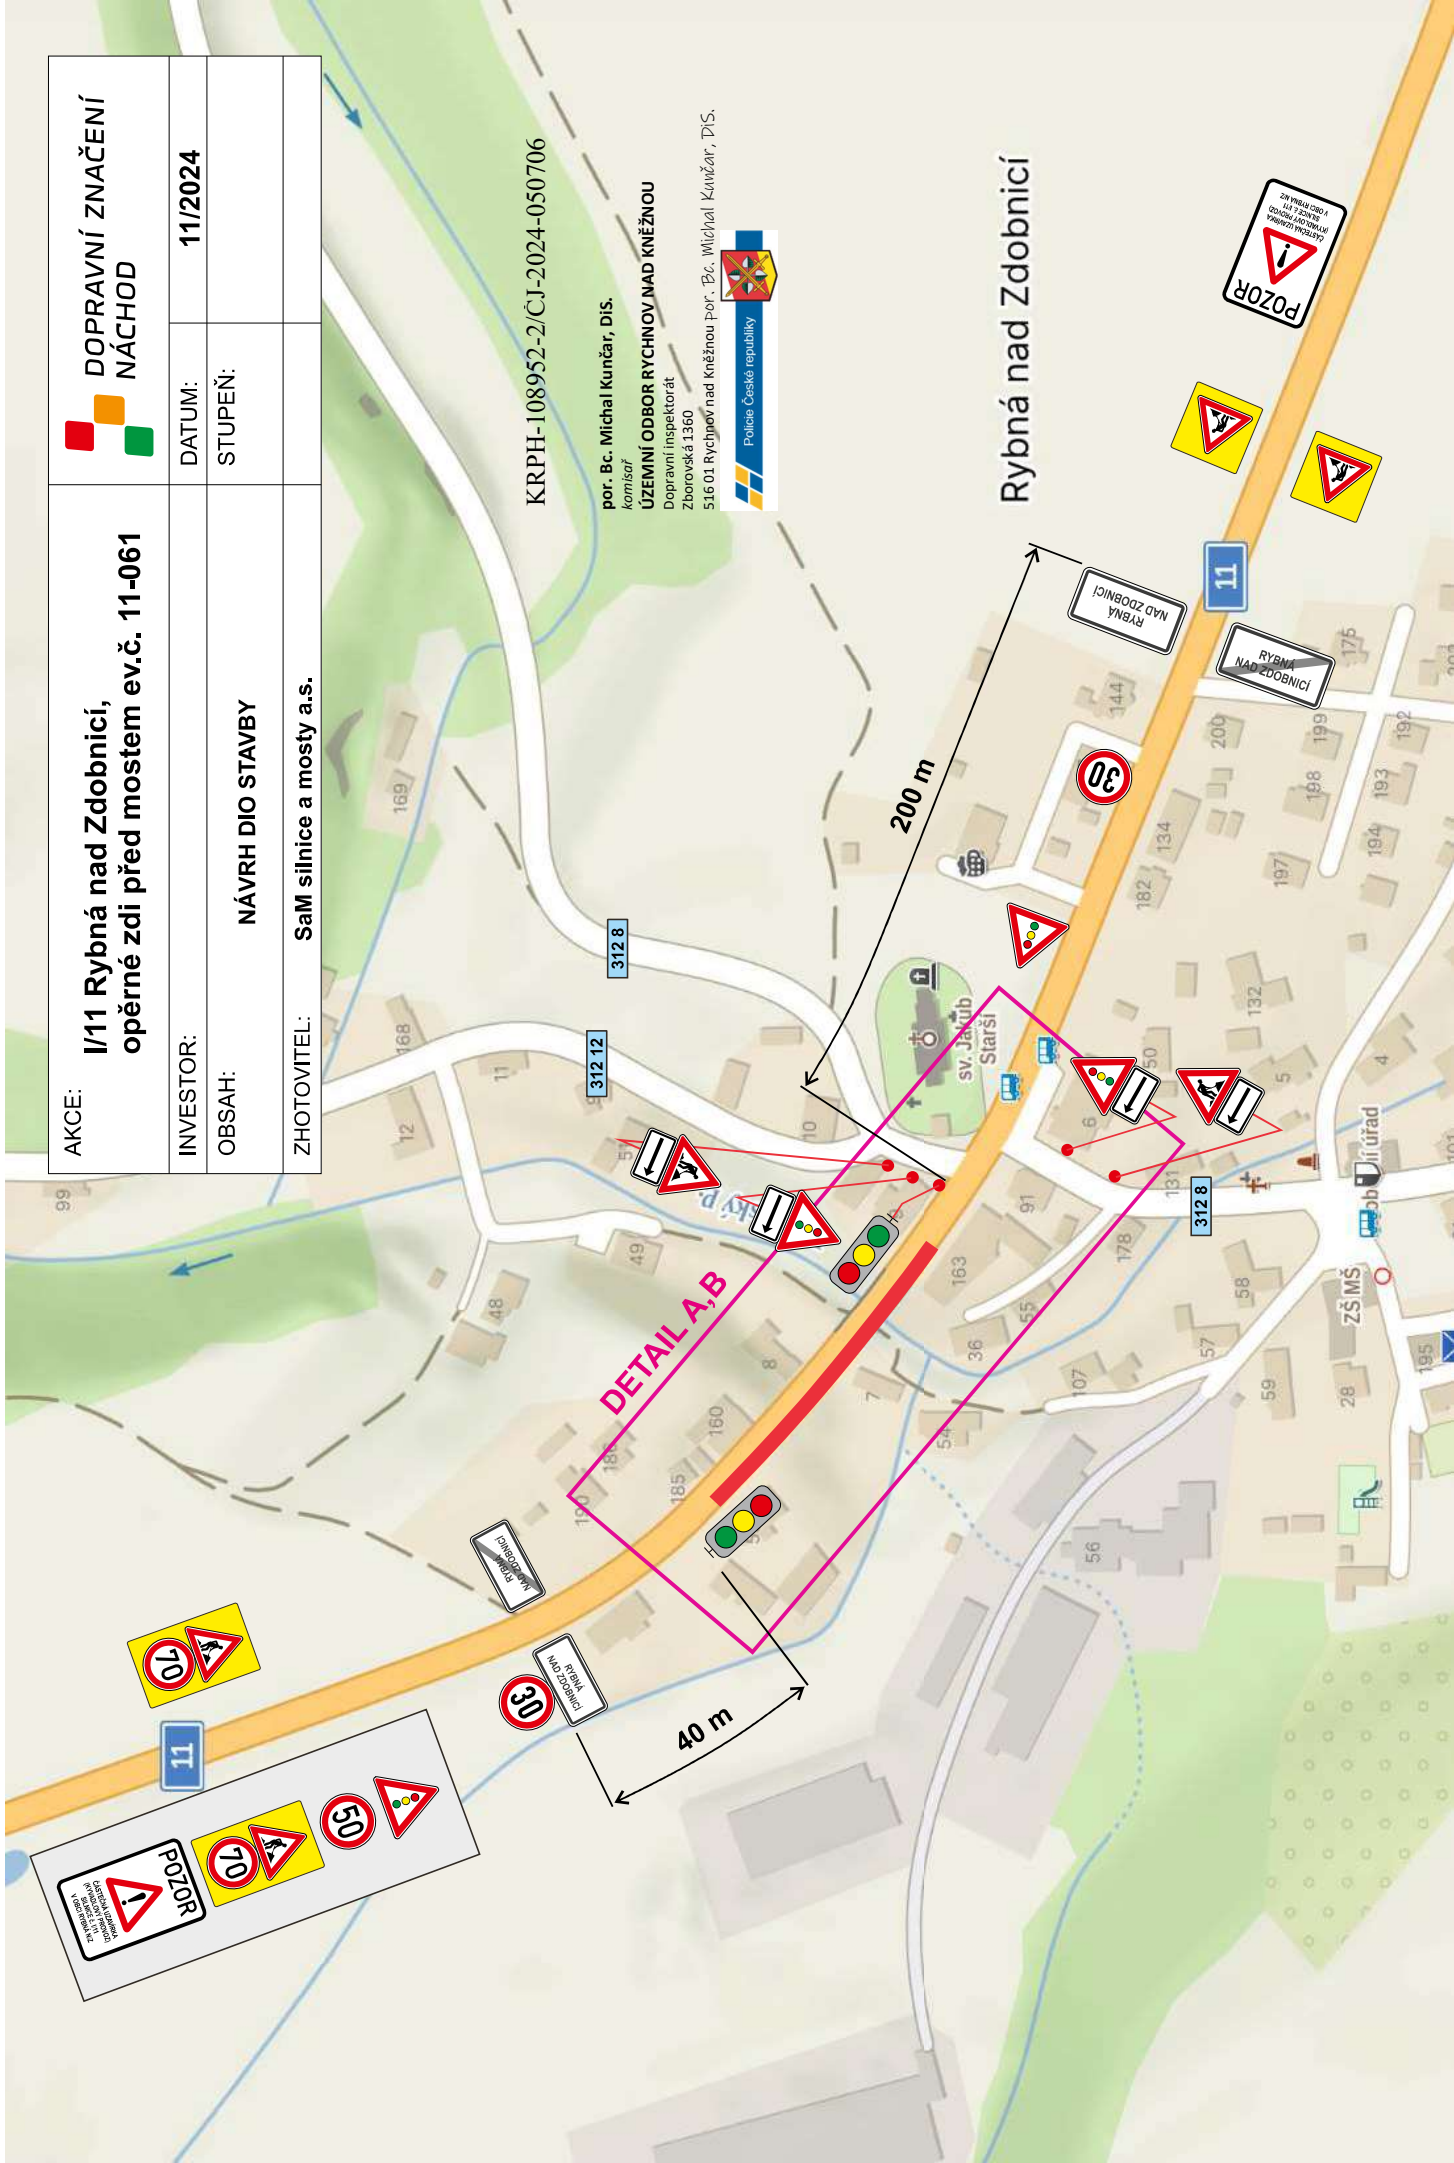

AKCE:	<b>I/11 Rybná nad Zdobnicí, opěrné zdi před mostem ev.č. 11-061</b>		 <b>DOPRAVNÍ ZNAČENÍ NÁCHOD</b>
INVESTOR:			DATUM: <b>11/2024</b>
OBSAH:	<b>NÁVRH DIO STAVBY</b>		STUPEŇ:
ZHOTOVITEL:	<b>SaM silnice a mosty a.s.</b>		

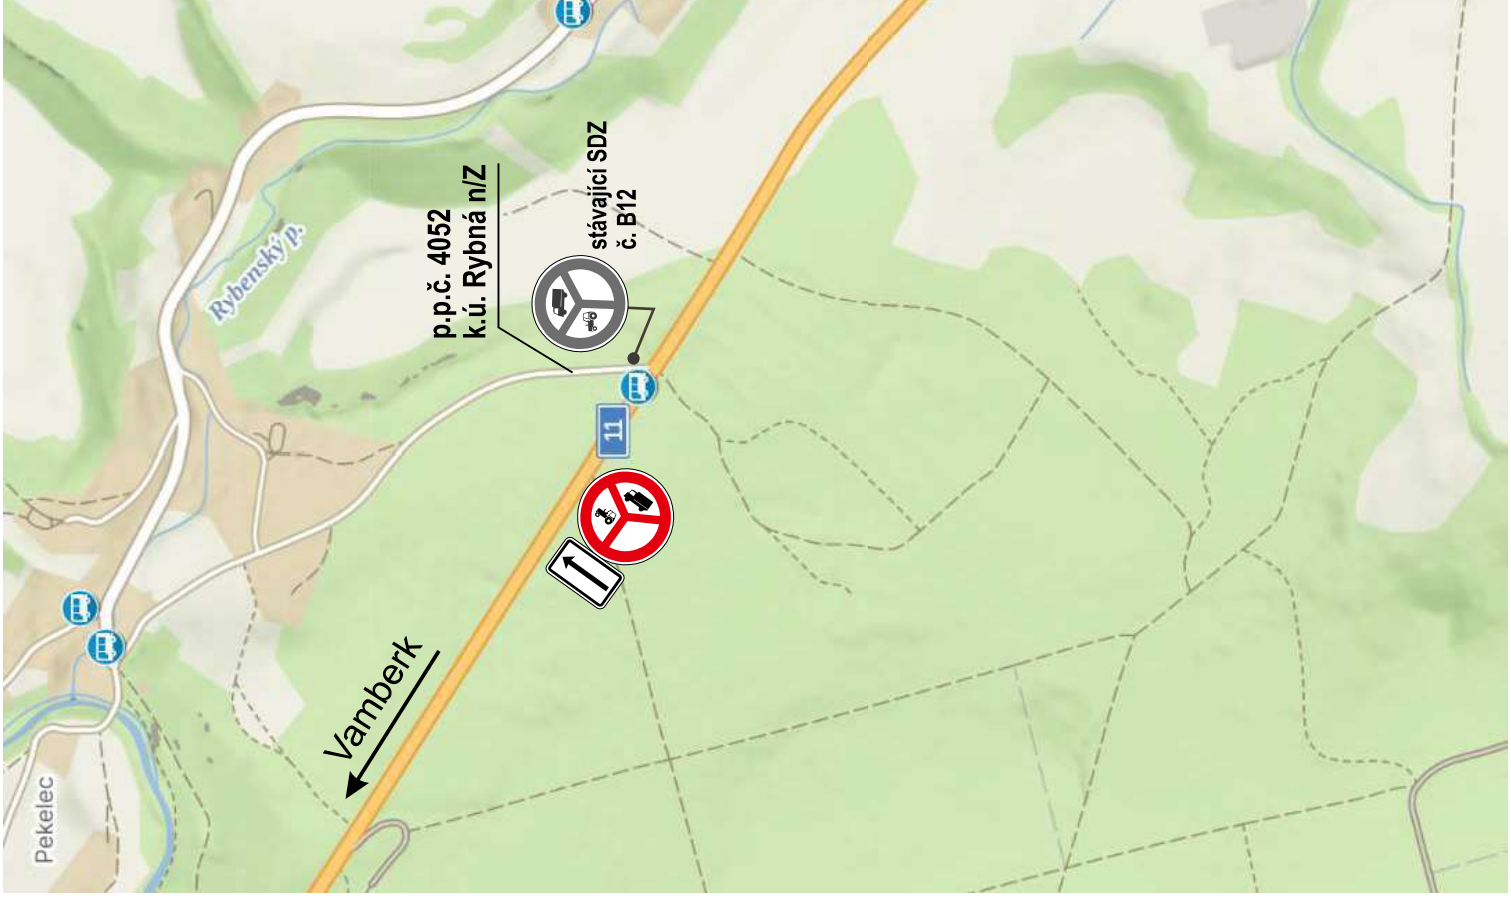

p.p.č. 4052  
k.ú. Rybná n/Z



stávající SDZ  
č. B12

KRPH-108952-2/ČJ-2024-050706

por. Bc. Michal Kunčar, DiS.  
*Komisar*  
**ÚZEMNÍ ODBOR RYCHNOV NAD KNĚŽNOU**  
Dopravní inspektorát  
Zborovská 1360  
516 01 Rychnov nad Kněžnou por. Bc. Michal Kunčar, DiS.



**Rybná  
nad Zdobnicí**

11

