


- LEGENDA**
- NÁVRH**
- NAVRHOVANÁ VOZOVKA
 - NEZPEVNĚNÁ KRAJNICE
 - DLAŽBA
 - NEZPEVNĚNÝ SJEZD
 - NÁSYPOVÉ TĚLESO
 - ZÁŘEZOVÉ TĚLESO
 - DLAŽBA Z LOMOVÉHO KAMENE
 - PŘÍKOPOVÁ TVARNICE
 - VÝSADBA KERŮ
 - NAVRHOVANÝ STAV
 - NÁVRH VDZ
 - NAVRHOVANÝ STAV - OBRUBNÍK
 - OSA KOMUNIKACE, PROPUSTKU
 - DNO PŘÍKOPU
 - JEDNOSTRANNÉ OCELOVÉ SVODIDLO
 - PŘELOŽKA SDELOVAČÍ VEDENÍ - OPTIKA - CETIN, a.s. (SO 452)
 - VODOROVNÉ DOPRAVNÍ ZNAČENÍ (SO 190, SO 191)
 - NAVRHOVANÝ STAV - OCHRANNÉ PÁSMO
 - PŘELOŽKA MELIORACÍ (SO 381)
 - VÝSADBA STROMŮ

- STÁVAJÍCÍ STAV**
- STÁVAJÍCÍ STAV (ZAMĚŘENÍ)
 - KATASTR NEMOVITOSTÍ - ČUŽK
- STÁVAJÍCÍ STAV - INŽENÝRSKÉ SÍTĚ**
- METALICKÝ KABEL ZAMĚŘENÝ - CETIN, a.s.
 - SDĚLOVAČÍ VEDENÍ - NADZEMNÍ - CETIN, a.s.
 - SDĚLOVAČÍ VEDENÍ - OPTIKA - CETIN, a.s., ČRA a.s.
 - NADZEMNÍ VEDENÍ NN - ČEZ, a.s.
 - PODZEMNÍ VEDENÍ NN - ČEZ, a.s.
 - NADZEMNÍ VEDENÍ VN - ČEZ, a.s.
 - VEREJNÉ OSVĚTLENÍ - EL TODO, a.s.
 - VODŮVOD - AQUA SERVIS, a.s.
 - DEŠŤOVÁ KANALIZACE - RYBNÁ nad ZDOBNICÍ
 - MELIORACE - HOZ - SPU

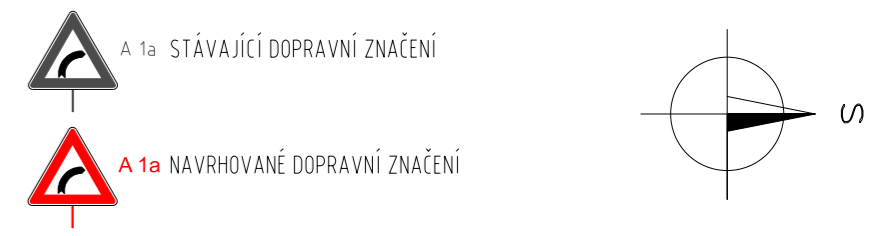

- SEZNAM STAVEBNÍCH OBJEKTŮ**
- SO 001 - PŘÍPRAVA STAVENIŠTĚ - EXTRAVILÁN
 - SO 002 - PŘÍPRAVA STAVENIŠTĚ - INTRAVILÁN OBCE RYBNÁ nad ZDOBNICÍ
 - SO 101 - PŘELOŽKA KOMUNIKACE III/3128
 - SO 102 - PŘELOŽKA KOMUNIKACE III/3128 - MÍSTNÍ KOMUNIKACE
 - SO 103 - STYKOVÁ KRÍŽOVATKA NA KOMUNIKACI I/11
 - SO 110 - INTRAVILÁN OBCE RYBNÁ nad ZDOBNICÍ - součástí je SO 201 - most ev. č. 3128-6
 - SO 181 - PŘECHODNÉ DOPRAVNÍ ZNAČENÍ NA SILNICI I. TŘÍDY
 - SO 182 - PŘECHODNÉ DOPRAVNÍ ZNAČENÍ NA OSTATNÍCH KOMUNIKACÍCH
 - SO 190 - DOPRAVNÍ ZNAČENÍ VE SPRÁVĚ RSD ČR
 - SO 191 - DOPRAVNÍ ZNAČENÍ VE SPRÁVĚ JINÝCH SPRÁVCŮ
 - SO 361 - RETENČNÍ NADRŽ - ODVODNĚNÍ KOMUNIKACE
 - SO 381 - REKONSTRUKCE HLAVNÍHO ODVODNOVAČÍHO ZAŘÍZENÍ
 - SO 451 - PŘELOŽKA METALICKÉHO KABELU
 - SO 452 - PŘELOŽKA OPTICKÉHO KABELU
 - SO 801 - KACENÍ
 - SO 802 - NAHRADNÍ VÝSADBA
 - SO 803 - REKULTIVACE

REVIZE:	PŘEDMĚT ZMĚNY:	VYPRACOVAL:	DATUM:
1	-	-	-
2	-	-	-
3	-	-	-

SPRÁVCE KOMUNIKACE:

ÚDRŽBA SILNIC
Královéhradeckého kraje a.s.

ÚDRŽBA SILNIC Královéhradeckého kraje a.s.
Kutnohorská 59
Hradec Králové - Plačice 500 04
uskhk@uskhk.eu

OBJEDNATEL: Královéhradecký kraj Pivovarské náměstí 1245 500 03 Hradec Králové	NÁZEV AKCE: Výpracování dokumentace a výkon autorského dozoru stavební akce „III/3128 Rybná nad Zdobnicí – přeložka“									
ČÁST / STAVEBNÍ OBJEKT: SITUAČNÍ VÝKRESY	PŘÍLOHA: KOORDINAČNÍ SITUAČNÍ VÝKRES - část 3 - INTRAVILÁN									
ZHOTOVITEL: M - PROJEKCE s.r.o. Resšlova 956 500 02 Hradec Králové www.m-projekce.cz	<table border="1"> <tr> <td>ZODP. PROJEKTANT:</td> <td>Ing. P. HÁJEK</td> <td>PARÉ:</td> </tr> <tr> <td>VYPRACOVAL:</td> <td>Ing. L. KOPEČEK</td> <td></td> </tr> <tr> <td>KONTROLA:</td> <td>Ing. V. BŘICHNÁČ</td> <td></td> </tr> </table>	ZODP. PROJEKTANT:	Ing. P. HÁJEK	PARÉ:	VYPRACOVAL:	Ing. L. KOPEČEK		KONTROLA:	Ing. V. BŘICHNÁČ	
ZODP. PROJEKTANT:	Ing. P. HÁJEK	PARÉ:								
VYPRACOVAL:	Ing. L. KOPEČEK									
KONTROLA:	Ing. V. BŘICHNÁČ									
MĚŘÍTKO: 1:500	Č. ZAKÁZKY: 19-094-01	STUPEŇ: DŮR+DSP	DATUM: 11/2023	ČÁST: C	PŘÍLOHA: 3.3					

OBNOVA A STRANOVÝ POSUN ULIČNÍ VPUSTI, OBNOVA PŘÍPOJKY, DN PŘÍPOJKY DO Ø200 (PVC/PP SN 16) ZBYVAJÍCÍ ČÁST PROCÍSTĚNÍ TLAKOVOU VODOU PŘEDPOKLADANÁ CELKOVÁ DÉLKA - 16 m

RIGOL Z KAMENNÉ DLAŽBY DO BET. LOŽE + OBRUBA Z VNĚJŠÍ STRANY VE SJEZDU PONECHÁNÍ OCELOVÉ TROUBY DN 200-300 (+PROCÍSTĚNÍ), SANACE OPĚRNÉ ZDI (KAMENNÉ ROVNANINY) dl. 14 m; v ± 1,0 m NA VTOKU A VÝTOKU PROFILACE DLAŽBY