


LEGENDA

- SO 101
- SO 102
- SO 103
- SO 110
- SO 361
- SO 381
- SO 451
- SO 452


SEZNAM STAVEBNÍCH OBJEKTŮ

- SO 001 - PŘÍPRAVA STAVENIŠTĚ - EXTRAVILÁN
- SO 002 - PŘÍPRAVA STAVENIŠTĚ - INTRAVILÁN OBCE RYBNÁ NAD ZDOBNICÍ
- SO 101 - PŘELOŽKA KOMUNIKACE III/3128
- SO 102 - PŘELOŽKA KOMUNIKACE III/3128 - MÍSTNÍ KOMUNIKACE
- SO 103 - STYKOVÁ KŘÍŽOVATKA NA KOMUNIKACI I/11
- SO 110 - INTRAVILÁN OBCE RYBNÁ NAD ZDOBNICÍ - součástí je SO 201 - most ev. č. 3128-6
- SO 181 - PŘECHODNĚ DOPRAVNÍ ZNAČENÍ NA SILNICI I. TŘÍDY
- SO 182 - PŘECHODNĚ DOPRAVNÍ ZNAČENÍ NA OŠTATNÍCH KOMUNIKACÍCH
- SO 190 - DOPRAVNÍ ZNAČENÍ VE SPRÁVĚ ŘSD ČR
- SO 191 - DOPRAVNÍ ZNAČENÍ VE SPRÁVĚ JINÝCH SPRÁVČŮ
- SO 361 - RETENČNÍ NADRŽ - ODVODNĚNÍ KOMUNIKACE
- SO 381 - REKONSTRUKCE HLAVNÍHO ODVODNOVACÍHO ZAŘÍZENÍ
- SO 451 - PŘELOŽKA METALICKÉHO KABELU
- SO 452 - PŘELOŽKA OPTICKÉHO KABELU
- SO 801 - KÁČENÍ
- SO 802 - NÁHRADNÍ VÝSADBA
- SO 803 - REKULTIVACE

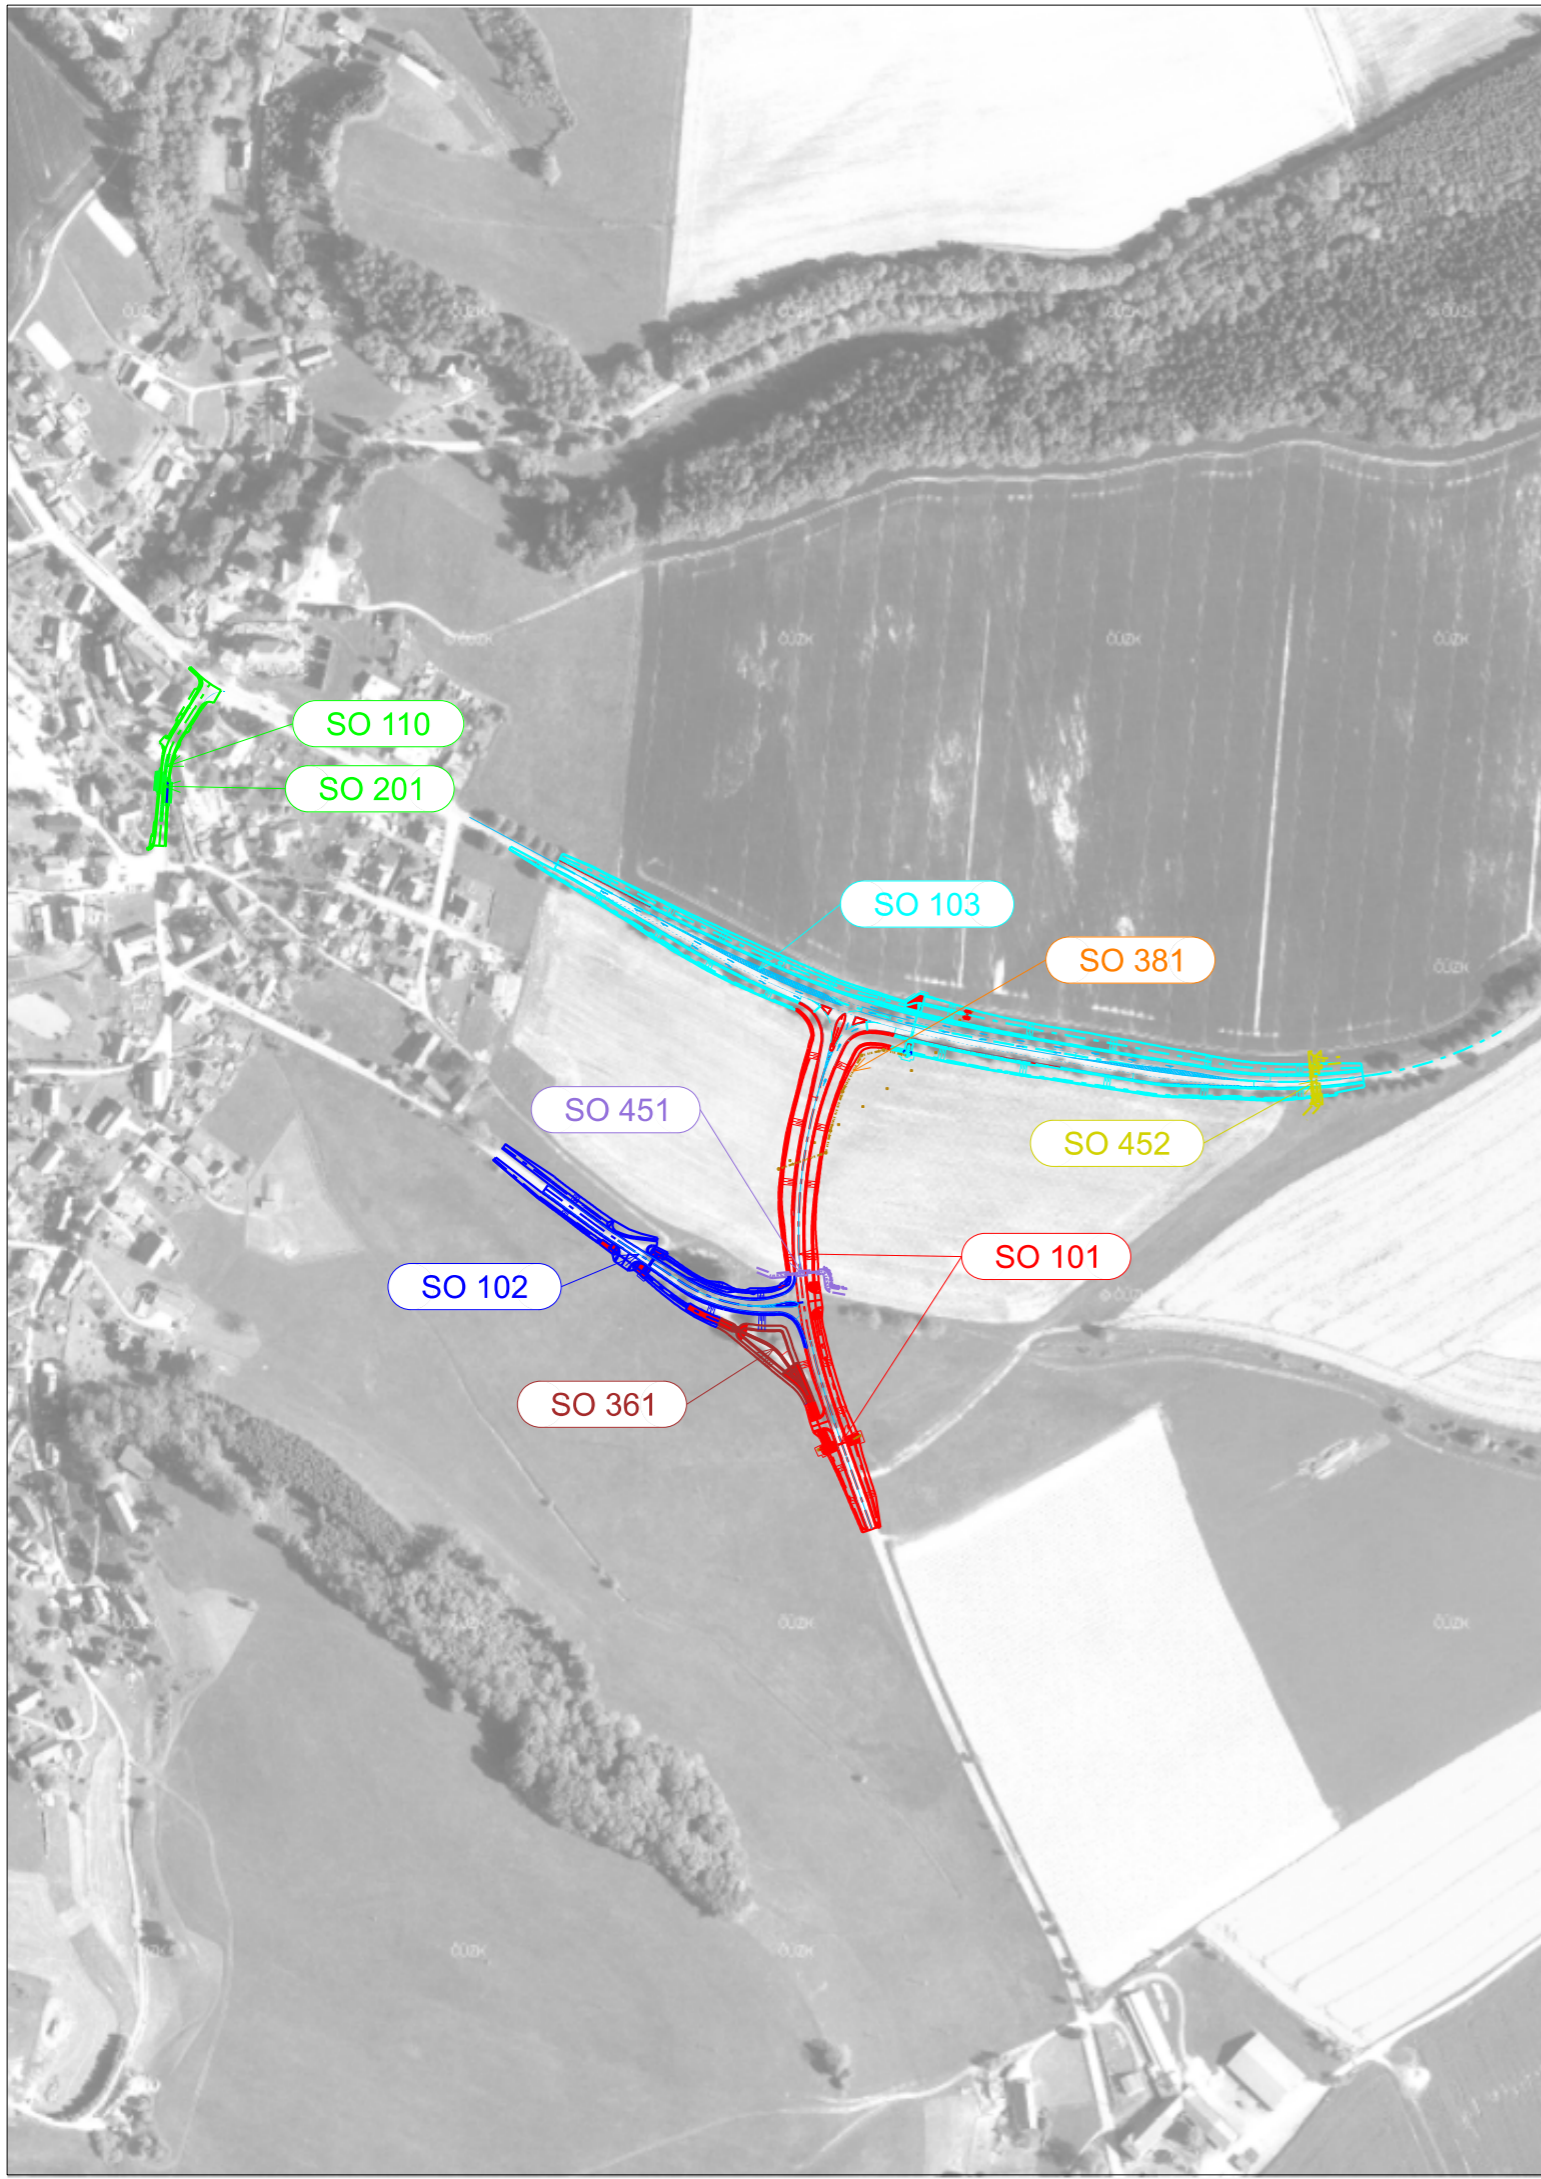

REVIZE:	PŘEDMĚT ZMĚNY:	VYPRACOVAL:	DATUM:
1	-	-	-
2			
3			

SPRÁVCE KOMUNIKACE: ÚDRŽBA SILNIC Královéhradeckého kraje a.s.
Kutnohorská 59
Hradec Králové - Plačice 500 04
uskhk@uskhk.eu



OBJEDNATEL: Královéhradecký kraj  Královéhradecký kraj Pivovarské náměstí 1245 500 03 Hradec Králové	NÁZEV AKCE: Vypracování dokumentace a výkon autorského dozoru stavební akce „III/3128 Rybná nad Zdobnicí – přeložka“						
	ČÁST / STAVEBNÍ OBJEKT: SITUAČNÍ VÝKRESY						
	PŘÍLOHA: PŘEHLEDNÝ KOORDINAČNÍ VÝKRES						
ZHOTOVITEL:  M - PROJEKCE s.r.o. Resslova 956 500 02 Hradec Králové www.m-projekce.cz	<table border="1"><tr><td>ZODP. PROJEKTANT: Ing. P. HÁJEK</td><td rowspan="3"></td><td rowspan="3">PARÉ:</td></tr><tr><td>VYPRACOVAL: Ing. L. KOPEČEK</td></tr><tr><td>KONTROLA: Ing. V. BŘICHNÁČ</td></tr></table>	ZODP. PROJEKTANT: Ing. P. HÁJEK		PARÉ:	VYPRACOVAL: Ing. L. KOPEČEK	KONTROLA: Ing. V. BŘICHNÁČ	
ZODP. PROJEKTANT: Ing. P. HÁJEK		PARÉ:					
VYPRACOVAL: Ing. L. KOPEČEK							
KONTROLA: Ing. V. BŘICHNÁČ							
<table border="1"><tr><td>MĚŘÍTKO: 1:5000</td><td>Č. ZAKÁZKY: 19-094-01</td><td>STUPEŇ: DÚR+DSP</td><td>DATUM: 11/2023</td><td>ČÁST: C</td><td>PŘÍLOHA: 1.2</td></tr></table>		MĚŘÍTKO: 1:5000	Č. ZAKÁZKY: 19-094-01	STUPEŇ: DÚR+DSP	DATUM: 11/2023	ČÁST: C	PŘÍLOHA: 1.2
MĚŘÍTKO: 1:5000	Č. ZAKÁZKY: 19-094-01	STUPEŇ: DÚR+DSP	DATUM: 11/2023	ČÁST: C	PŘÍLOHA: 1.2		